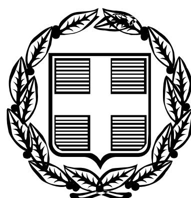


ΕΦΗΜΕΡΙΣ ΤΗΣ ΚΥΒΕΡΝΗΣΕΩΣ

ΤΗΣ ΕΛΛΗΝΙΚΗΣ ΔΗΜΟΚΡΑΤΙΑΣ

ΤΕΥΧΟΣ ΤΕΤΑΡΤΟ **Αρ. Φύλλου 537**

28 Ιουνίου 2006

ΠΕΡΙΕΧΟΜΕΝΑ

ΑΠΟΦΑΣΕΙΣ

ΑΠΟΦΑΣΕΙΣ

Αριθμ. 2784 (1)

Μερική ανάκληση της υπ' αριθμ. Ζα/2663/22.8.1995 απόφασης κήρυξης έκτασης ως αναδασωτέας, στη θέση «Βατοχώραφο» Δημ. Διαμερίσματος Ζήριας, Δήμου Ερινεού Αχαΐας.

Ο ΓΕΝΙΚΟΣ ΓΡΑΜΜΑΤΕΑΣ
ΠΕΡΙΦΕΡΕΙΑΣ ΔΥΤΙΚΗΣ ΕΛΛΑΔΑΣ

Έχοντας υπόψη:

1. Τα άρθρα 38 και 41 ν. 998/1979 όπως αυτό τροποποιήθηκε με το άρθρο 1 παρ 8 του ν. 3208/2003 «Περί προστασίας των δασών κ.λ.π της Χώρας».

2. Το άρθρο 21 παρ. 2 του ν. 3208/2003.

3. Τις διατάξεις του ν. 2503/1997 «Διοίκηση, οργάνωση, στελέχωση της Περιφέρειας, ρύθμιση θεμάτων για την Τοπική Αυτοδιοίκηση και άλλες διατάξεις».

4. Την υπ' αριθμ. οικ. 87234/7539/3.9.1997 εγκύκλιο του Υπ. Γεωργίας «Οδηγίες σχετικά με τον χαρακτηρισμό εκτάσεων».

5. Την υπ' αριθμ. 186/30.6.998 απόφαση Γεν. Γραμματέα Περιφέρειας Δυτικής Ελλάδας ΄Ασκηση αρμοδιοτήτων Γενικού Γραμματέα Περιφέρειας Δυτ. Ελλάδας επί θεμάτων ΔΑΣΙΚΩΝ και μεταβίβαση του δικαιώματος υπογραφής στους Προϊσταμένους Υπηρεσιακών Μονάδων της Περιφέρειας».

6. Την υπ' αριθμ. Ζα/2663/22.8.1995 απόφαση του Περιφερειακού Διευθυντή Ν. Αχαΐας με την οποία κηρύχθηκε ως αναδασωτέα, δημόσια δασική έκταση εμβαδού 15.500 στρεμμάτων στη θέση «Ροδινή, Χρούτσα κ.λπ.» Περιφέρειας Κοινότητας Ζήριας του Ν. Αχαΐας, λόγω καταστροφής της δασικής βλάστησης από πυρκαγιά.

7. Την υπ' αριθμ. 6208/14.7.2005 πρόταση του Δασαρχείου Πατρών για μερική ανάκληση της ανωτέρω απόφασης ως προς έκταση εμβαδού 5.750,00 τετρ. μέτρων που χαρακτηρίστηκε τελεσίδικα ως μη δασική με την υπ' αριθμ. 90/24.10.2001 απόφαση της Β'θμιας Επιτροπής Επίλυσης Δασικών Αμφισβητήσεων Εφετείου Πατρών.

8. Το Γ 488/2005 έγγραφο του ΣτΕ από το οποίο προκύπτει ότι μέχρι τις 10.6.2005 δεν βρέθηκε προσβαλλόμενη πράξη η υπ' αριθμ. 90/24.10.2001 απόφαση Β/θμιας Επιτροπής Επίλυσης Δασικών Αμφισβητήσεων Εφετείου Πατρών.

9. Την θετική εισήγηση της Δ/νσης Δασών Ν. Αχαΐας και της Δ/νσης Δασών Π.Δ.Ε., αποφασίζουμε:


Ανακαλούμε μερικώς την υπ' αριθμ. Ζα/2663/22.8.1995 απόφαση του Περιφερειακού Διευθυντή Ν. Αχαΐας ως προς έκταση εμβαδού 5.750,00 τετρ. μέτρων, στη θέση «Βατοχώραφο» Περιφέρειας Δημ. Διαμερίσματος Ζήριας - Δήμου Ερινεού Αχαΐας, όπως εμφανίζεται στο απόσπασμα φύλλου χάρτη κλίμακας; 1:50.000 που θεωρήθηκε από τον Αναπληρωτή Δασάρχη Πατρών με ημερομηνία 17.8.1995 και αποτελεί αναπόσπαστο μέρος της απόφασης αυτής, για το λόγο ότι η υπόψη έκταση χαρακτηρίστηκε τελεσίδικα ως μη δασική με την υπ' αριθμ. 90/24.10.2001 απόφαση της Β/θμιας Επιτροπής Επίλυσης Δασικών Αμφισβητήσεων Εφετείου Πατρών.

Η απόφαση αυτή ισχύει μετά την δημοσίευσή της στον Δήμο Ερινεού, σύμφωνα με το άρθρο 37 του ν. 3200/1955.

Η απόφαση αυτή να δημοσιευθεί στην Εφημερίδα της Κυβερνήσεως.

Πάτρα, 10 Αυγούστου 2005

Με εντολή Γενικού Γραμματέα Περιφέρειας
Ο Γενικός Διευθυντής
ΚΙΜΩΝ ΔΕΛΗΓΙΑΝΝΗΣ

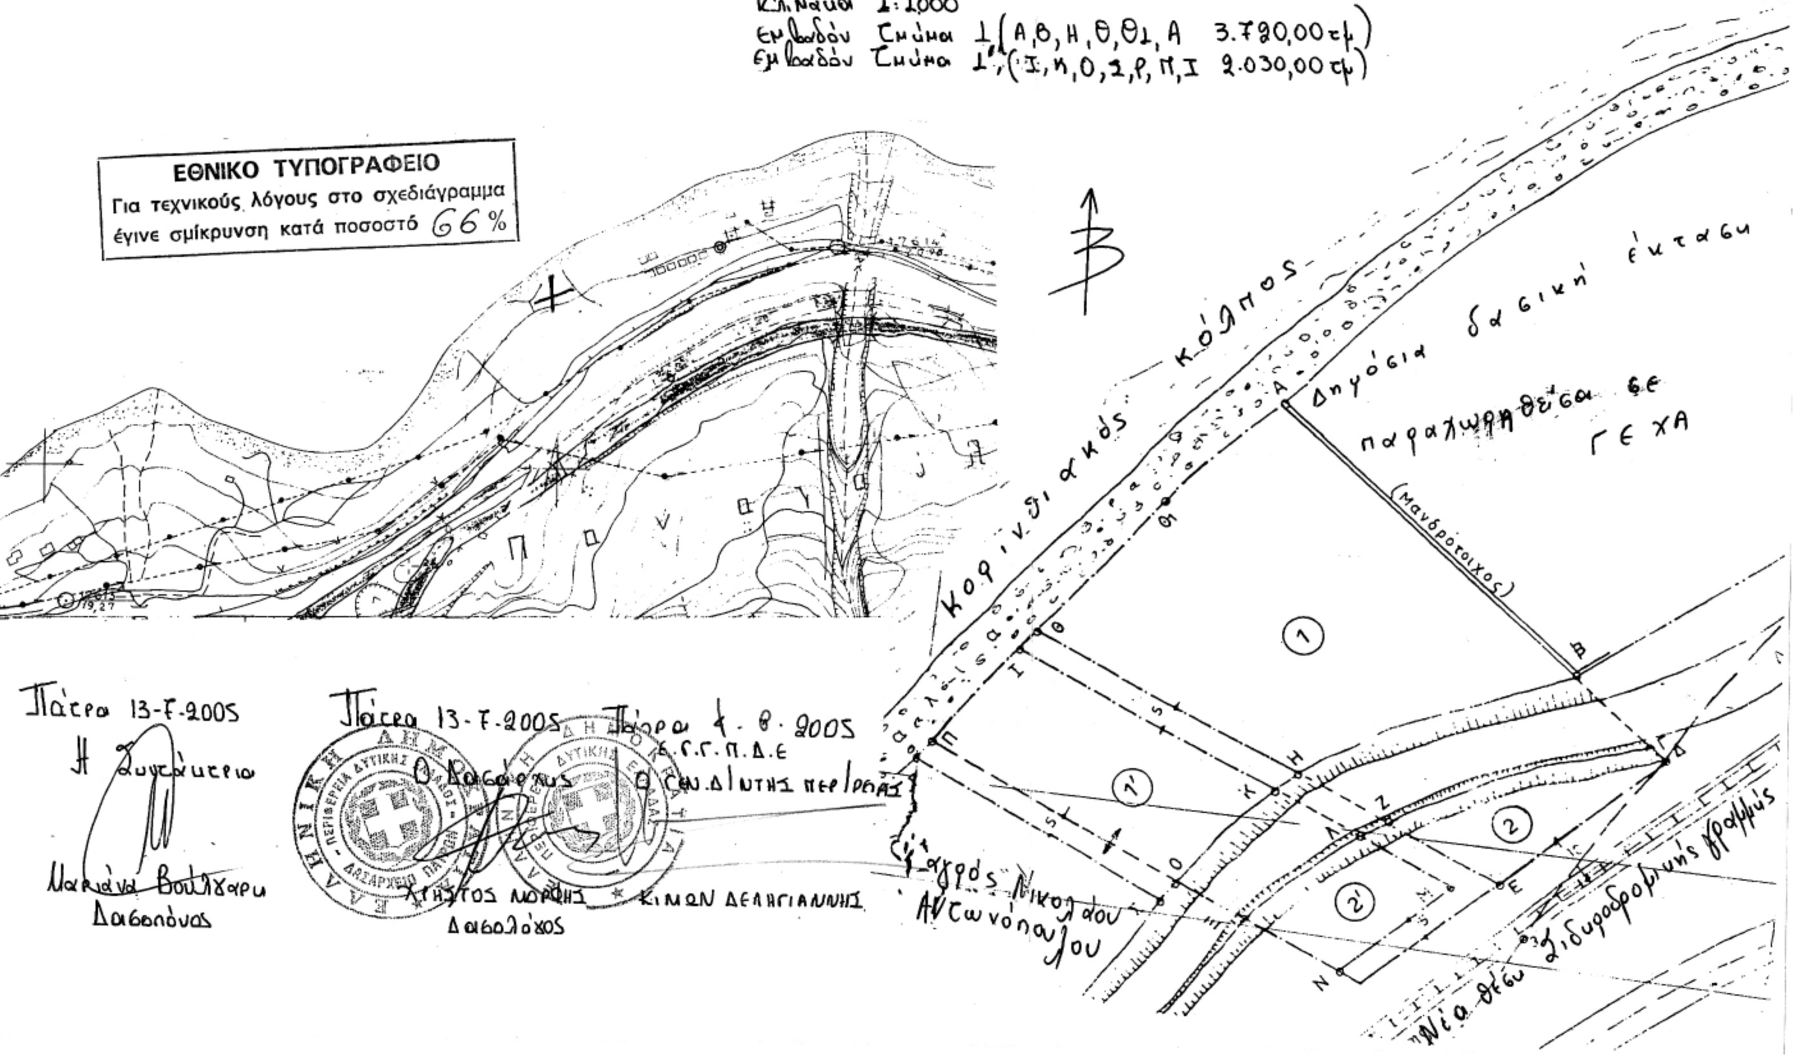
ΑΠΟΣΠΑΣΜΑ ΧΑΡΤΗ
ΤΟΠΟΓΡΑΦΙΚΟ ΔΙΑΓΡΑΜΜΑ
Κλίμακα 1:5000
Κλίμακα 1:1000
Εμβαδόν Τμήμα 1 (Α,Β,Η,Θ,Θ1,Α 3.780,00 τμ)
Εμβαδόν Τμήμα 1' (Ι,Κ,Ο,Σ,Ρ,Π,Ι 2.030,00 τμ)
ΕΘΝΙΚΟ ΤΥΠΟΓΡΑΦΕΙΟ
Για τεχνικούς λόγους στο σχεδιάγραμμα
έγινε σμίκρυνση κατά ποσοστό 66 %
Κορινθιακός κόλπος
(Μανδρότοιχος)
ΓΕ ΧΑ
Πάτρα 13-7-2005
Πάτρα 13-7-2005
Πάτρα 4-8-2005
ΚΙΜΩΝ ΔΕΛΗΓΙΑΝΝΗΣ
Δασολόγος
Δασοπόνος

Αριθμ. 8144 (2)

Καθορισμός χρήσης παραχωρούμενου ακινήτου στο Αγρ/μα Σκαφιδίου Ν. Κοζάνης.

Ο ΝΟΜΑΡΧΗΣ ΚΟΖΑΝΗΣ

Έχοντας υπόψη:

1. Το ν. 1512/11.1.1985 (ΦΕΚ 4Α) για την τροποποίηση και συμπλήρωση πολεοδομικών διατάξεων κ.λ.π. και ειδικότερα το άρθρο 3 παρ. 1 αυτού.

2. Το ν. 1337/12.3.1983 (ΦΕΚ 33Δ/14.3.1983) για την επέκταση πολεοδομικών σχεδίων.

3. Το ν. 360/1976 για την χωροταξία και το περιβάλλον.

4. Το ν. 1032/1980 για την σύσταση του Υπουργείο Χωροταξίας και Περιβάλλοντος.

5. Την υπ' αριθμ. 312/2005 απόφαση Δημοτικού Συμβουλίου του Δήμου Κοζάνης.

6. Το υπ' αριθμ. 4773/19.9.2005 γνωμοδότηση για προσδιορισμό χρήσης γης βάσει του άρθρου 3 ν. 1512/1985 η οποία εξεδόθη από τη Δ/νση Πολεοδομίας και Περιβάλλοντος Κοζάνης.

7. Το ν. 2218/13.6.1994 (ΦΕΚ 90 Α/13.6.1994) «περί ίδρυσης Νομαρχιακής Αυτοδιοίκησης, τροποποίησης κ.λ.π.» όπως συμπληρώθηκε με το ν. 2240/15.9.1994 (ΦΕΚ 153 Α/15.9.1994).

8. Το υπ' αριθμ. 124332/16.12.1997 έγγραφο του Υπουργείου Γεωργίας (Τμήμα Γ και Κ Αποκ/σης).

9. Το γεγονός ότι δεν προκαλεί δαπάνη η υπόψη παραχώρηση σε βάρος του προϋπολογισμού του οικείου Ο.Τ.Α.

10. Τις διατάξεις του ν. 2503/1997 άρθρο 10 παρ. 8 «Διοίκηση, οργάνωση, στελέχωση της Περιφέρειας, ρύθμιση θεμάτων για την Τοπική Αυτοδιοίκηση και άλλες διατάξεις», αποφασίζουμε:

Τον καθορισμό χρήση γης για τη λειτουργία που γενικά εξυπηρετεί την εγκατάσταση κτηνοτροφικών εκμεταλλεύσεων και δραστηριοτήτων από το Δαμαλή Ηλία του Δημητρίου στο υπόψη τεμάχιο με στοιχεία Α-Β-Γ-Δ-Α έκτασης 4.954 τμ το οποίο εμπίπτει στο αριθμ. 1 θ χερσολείβαδο κοινόχρηστο της Οριστικής Διανομής αγροκτήματος Σκαφιδίου έτους 1931 όπως αυτό απεικονίζεται στο αναπόσπαστο με την παρούσα θεωρημένο τοπογραφικό διάγραμμα που μας έστειλε το Τμήμα Τοπογραφικής Κοζάνης με το υπ' αριθμ. 2924/24.11.2004 έγγραφό του.

Η απόφαση αυτή να δημοσιευθεί στην Εφημερίδα της Κυβερνήσεως.

Κοζάνη, 19 Μαΐου 2006

Ο Νομάρχης

ΙΟΡΔΑΝΗΣ ΑΝΔΡΕΑΔΗΣ

ΕΘΝΙΚΟ ΤΥΠΟΓΡΑΦΕΙΟ
Για τεχνικούς λόγους στο σχεδιάγραμμα
έγινε σμίκρυνση κατά ποσοστό 78 %

Αριθ. Δ.Π. 1030 (3)

Χαρακτηρισμός κύριων δημοτικών δρόμων για την ισχύ της παρ. 2Β του άρθ. 1 του π.δ. 24.5.1985 στο Δήμο Φοίνικα Ν. Ρεθύμνης.

Ο ΝΟΜΑΡΧΗΣ ΡΕΘΥΜΝΟΥ

Έχοντας υπόψη:

1. Το π.δ. 24.5.1985 (ΦΕΚ270/Δ/1985) όπως ισχύει και ειδικότερα την παρ. 2β του. άρθ 1 αυτού.

2. Το υπ' αριθμ. 867/31.1.2006 έγγραφο της Περιφέρειας Κρήτης Τμήμα Τοπικής Αυτοδιοίκησης και ΝΠΔΔ.

3. Το πρακτικό 11/2005 συνεδριάσεως του Δημοτικού Συμβουλίου Φοίνικα για έγκριση πρότασης για λήψη απόφασης χαρακτηρισμού δρόμων ως κύριων δημοτικών.

4. Το υπ' αριθμ. 3243/7.10.2005 έγγραφο του Δήμου Φοίνικα προς την Περιφέρεια Κρήτης Δ/νση Τόπο Αυτοδιοίκησης και Διοίκησης Ρεθύμνης.

5. Την από 12.4.2006 εισήγηση της Δνσης Πολεοδομίας Ν. Ρεθύμνης.

6. Την από 13.4.2006 γνωμοδότηση του ΣΧΟΠ Ν. Ρεθύμνης πράξη 1η (πρακτικό 3/2006).

7. Το Ν. 2218/1994 (ΦΕΚ90/Α΄/1994) περί ίδρυση Νομικής Αυτ/σης, τροποποίησης διατάξεων για την Πρωτοβάθμια Αυτ/ση και την Περιφέρεια και άλλες διατάξεις όπως τροποποιήθηκαν με το ν. 2240/1994 (ΦΕΚ 153/Α/1994), το ν. 2273/1994 (ΦΕΚ 233/Α/1994), το ν. 2297/1995 (ΦΕΚ 50/Α/1991) το ν. 2307/1995 (ΦΕΚ 113Α/1995), το ν. 2344/1995 (ΦΕΚ 212/Α΄/1995) και το π.δ. 30/1996 (ΦΕΚ21/Α/1996), αποφασίζουμε:

1. Την αναγνώριση σε κύριο και μοναδικό δρόμο για την εφαρμογή των διατάξεων της παρ. 2 του αρθ. 1 του π.δ. 24.5.1985 όπως ισχύει,για τους παρακάτω δρόμους του Δήμου Φοίνικα:

Α. Το δρόμο που συνδέει τον οικισμό Κάνεβο (02) με τον οικισμό Καλή Συκέα (01).

Β. Τον δρόμο που συνδέει τον οικισμό Κάτω Ροδάκινο (26) με το οικιστικό σύνολο Κόρακα (25) ο οποίος διέρχεται από το Πολυριζο (24).

Γ. Το δρόμο που συνδέει το οικιστικό σύνολο Σούδας (30) παραλία με τον αναγνωρισμένο κύριο δημοτικό δρόμο Πλακιά - Σελλιά (διασταύρωση 29).

Δ. Το δρόμο που συνδέει τον οικισμό Γιαννιού (23) με Επαρχιακή οδό Νο 9 (διασταύρωση προς Γιαννιού).

Ε. Το δρόμο που συνδέει τον οικισμό Ασώματος (19), με την Επαρχιακή οδό Νο 10 (διασταύρωση προς Ασώματος 18).

ΣΤ. Το δρόμο που συνδέει την Επαρχιακή οδό Νο 10 (οικισμός Λευκόγεια 21) με την ίδια Επαρχιακή οδό (διασταύρωση Μαριού – Μύρθιος 06).

Ζ. Το δρόμο που συνδέει την Παλαιά Ταβέρνα (17) με το δρόμο Λευκόγεια -Μύρθιος (διασταύρωση προς Παλαιά Ταβέρνα 13).

Η. Το δρόμο που συνδέει τον οικισμό Ατσιπάδες (27) με τον οικισμό Κοξαρέ (28).

Θ. Το δρόμο που συνδέει την Παραλία Δαμνόνι (14΄) με το δρόμο Λευκόγεια -Μύρθιος (διασταύρωση προς Δαμνόνι 12).

Ι. Το δρόμο που συνδέει το όριο σχεδίου πόλεως (8), διασταύρωση προς Ξενοδοχείο Καλυψώ (10) έως το σημείο (10΄) που βρίσκεται σε απόσταση 500 μ (μετρούμενη επί του δρόμου), από το σημείο (10).

2. Με τη απόφαση αυτή δεν προκαλείται δαπάνη σε βάρος του προϋπολογισμού του Δήμου.


3. Η ισχύς της απόφασης αυτής αρχίζει με τη δημοσίευσή της στην Εφημερίδα της Κυβερνήσεως.

Η απόφαση αυτή να δημοσιευθεί στην Εφημερίδα της Κυβερνήσεως.


Ρέθυμνο, 3 Μαΐου 2006

Ο Νομάρχης

ΓΕΩΡΓΙΟΣ ΠΑΠΑΔΑΚΗΣ

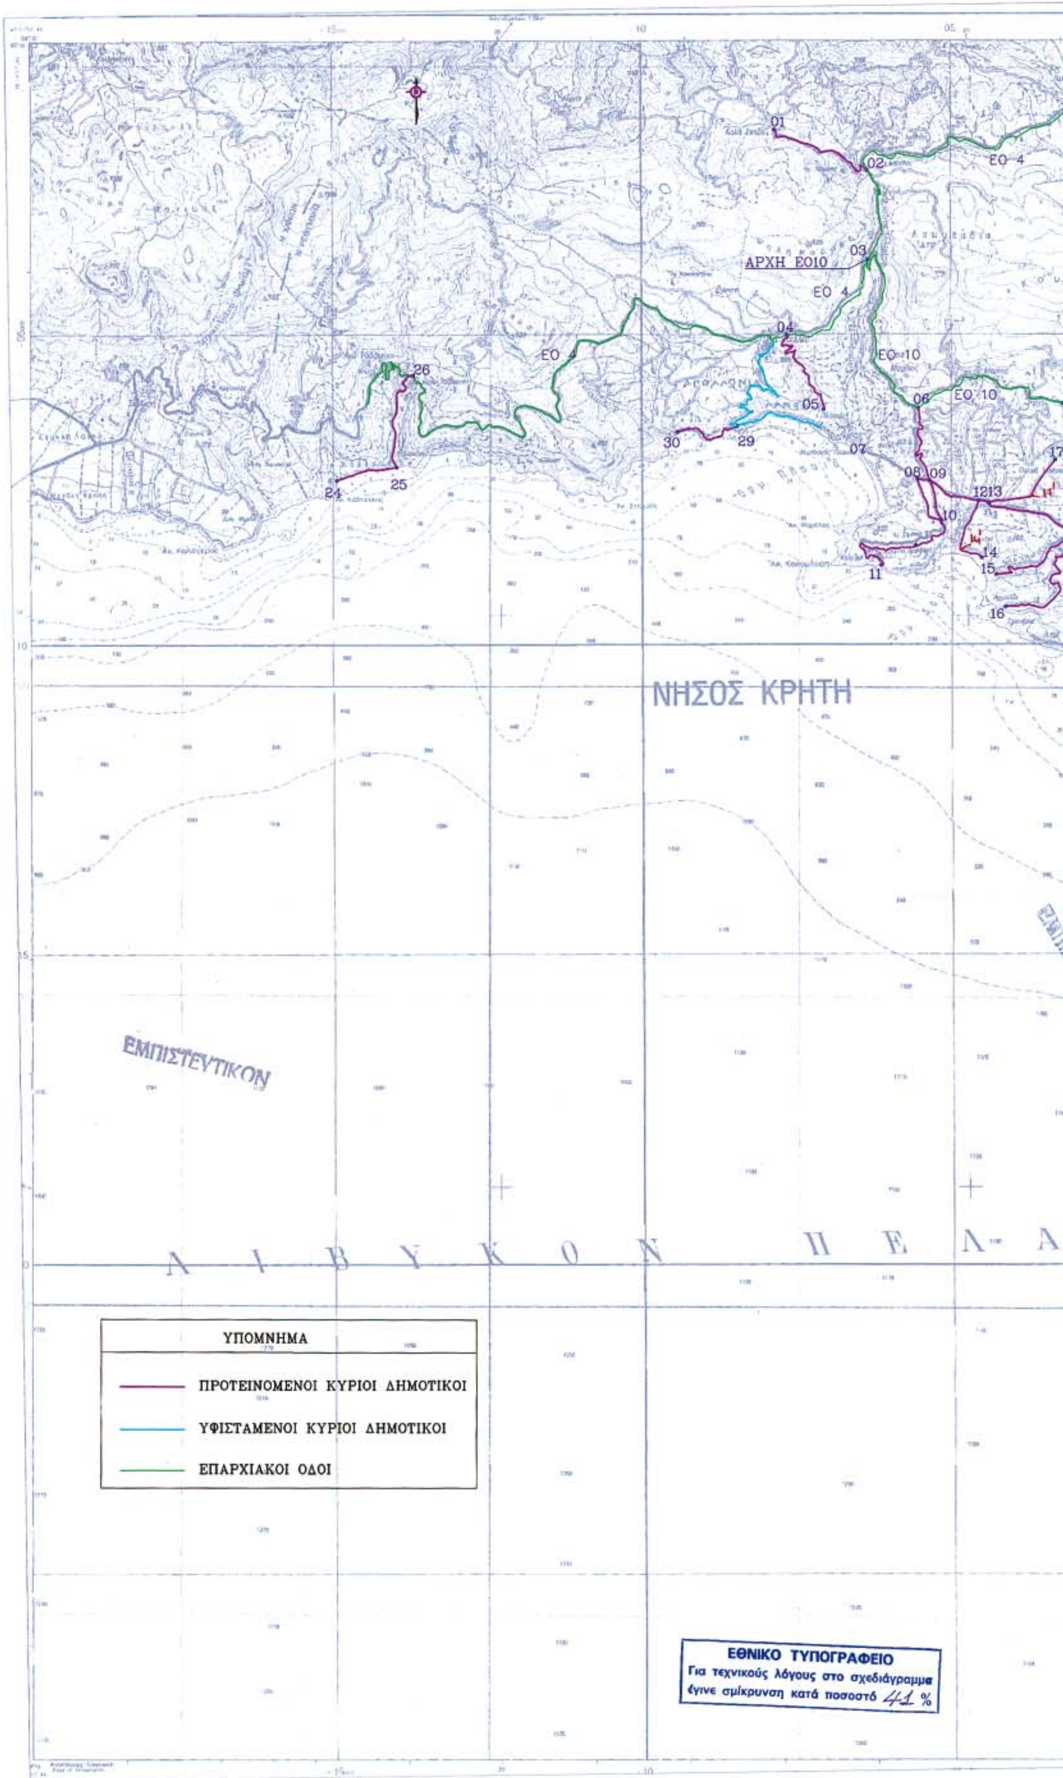

ΑΡΧΗ ΕΟ10
ΕΟ 4
ΕΟ 10
01
02
03
04
05
06
07
08
09
10
11
1213
14
15
16
17
24
25
26
29
30
ΝΗΣΟΣ ΚΡΗΤΗ
ΕΜΠΙΣΤΕΥΤΙΚΟΝ
Λ Ι Β Υ Κ Ο Ν Π Ε Λ Α
ΥΠΟΜΝΗΜΑ
ΠΡΟΤΕΙΝΟΜΕΝΟΙ ΚΥΡΙΟΙ ΔΗΜΟΤΙΚΟΙ
ΥΦΙΣΤΑΜΕΝΟΙ ΚΥΡΙΟΙ ΔΗΜΟΤΙΚΟΙ
ΕΠΑΡΧΙΑΚΟΙ ΟΔΟΙ
ΕΘΝΙΚΟ ΤΥΠΟΓΡΑΦΕΙΟ
Για τεχνικούς λόγους στο σχεδιάγραμμα έγινε σμίκρυνση κατά ποσοστό 41 %

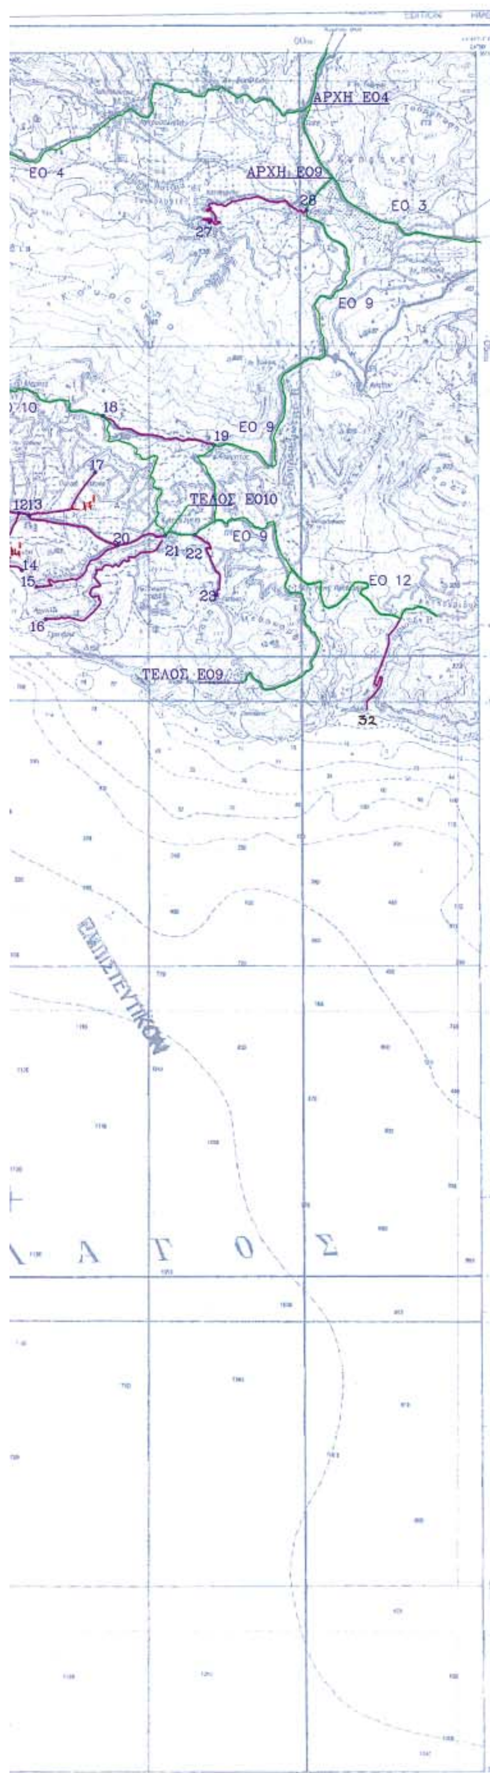

ΥΠΟΜΝΗΜΑ ΟΡΙΩΝ

01 ΚΑΛΗ ΣΥΚΙΑ
02 ΚΑΝΕΒΟΣ
03 ΔΙΑΣΤΑΥΡΩΣΗ ΕΠΑΡΧΙΑΚΗΣ ΟΔΟΥ Νο4 ΜΕ Νο 10
04 ΣΕΛΛΙΑ
05 ΟΡΙΟ ΣΧΕΔΙΟΥ ΠΟΛΗΣ
06 ΔΙΑΣΤΑΥΡΩΣΗ ΜΑΡΙΟΥ–ΜΥΡΘΙΟΥ
07 ΞΕΝΟΔΟΧΕΙΟ ΑΛΙΑΝΘΟΣ
08 ΟΡΙΟ ΣΧΕΔΙΟΥ ΠΟΛΗΣ
09 ΔΙΑΣΤΑΥΡΩΣΗ ΠΡΟΣ ΜΥΡΘΙΟ
10 ΔΙΑΣΤΑΥΡΩΣΗ ΠΡΟΣ ΞΕΝΟΔΟΧΕΙΟ ΚΑΛΥΨΩ
11 ΞΕΝΟΔΟΧΕΙΟ ΚΑΛΥΨΩ
12 ΔΙΑΣΤΑΥΡΩΣΗ ΠΡΟΣ ΔΑΜΝΟΝΙ
13 ΔΙΑΣΤΑΥΡΩΣΗ ΠΡΟΣ "ΠΑΛΑΙΑ ΤΑΒΕΡΝΑ"
14 ΠΑΡΑΛΙΑ ΔΑΜΝΟΝΙ
15 ΠΑΡΑΛΙΑ ΑΜΜΟΥΔΙ
16 ΠΑΡΑΛΙΑ ΣΧΟΙΝΑΡΙΑ
17 "ΠΑΛΑΙΑ ΤΑΒΕΡΝΑ"
18 ΔΙΑΣΤΑΥΡΩΣΗ ΕΠΑΡΧΙΑΚΗΣ ΟΔΟΥ Νο 10 ΜΕ ΔΗΜΟΤΙΚΗ ΟΔΟ ΜΑΡΙΟΥ–ΑΣΩΜΑΤΟΥ
19 ΟΙΚΙΣΜΟΣ ΑΣΩΜΑΤΟΥ
20 ΔΙΑΣΤΑΥΡΩΣΗ ΠΡΟΣ ΑΜΜΟΥΔΙ
21 ΔΙΑΣΤΑΥΡΩΣΗ ΑΠΟ ΛΕΥΚΟΓΕΙΑ ΠΡΟΣ ΣΧΟΙΝΑΡΙΑ
22 ΔΙΑΣΤΑΥΡΩΣΗ ΠΡΟΣ ΓΙΑΝΝΙΟΥ
23 ΟΙΚΙΣΜΟΣ ΓΙΑΝΝΙΟΥ
24 ΟΙΚΙΣΜΟΣ ΚΟΡΑΚΑ
25 ΟΙΚΙΣΜΟΣ ΠΟΛΥΡΙΖΟ
26 ΡΟΔΑΚΙΝΟ
27 ΑΤΣΙΠΑΔΕΣ
28 ΚΟΞΑΡΕ
29 ΠΛΑΚΙΑ ΣΕΛΛΙΩΝ
30 ΠΑΡΑΛΙΑ "ΣΟΥΔΑΣ"
31 ΔΙΑΣΤΑΥΡΩΣΗ Ε.Ο 12 ΠΡΟΣ ΔΡΥΜΙΣΚΙΑΝΟ ΑΜΜΟΥΔΙ
32 ΠΑΡΑΛΙΑ ΔΡΥΜΙΣΚΙΑΝΟ ΑΜΜΟΥΔΙ

ΓΡΑΦΕΙΟ ΜΕΛΕΤΩΝ ΕΡΓΩΝ ΥΠΟΔΟΜΗΣ
ΞΕΖΩΝΑΚΗΣ ΣΤΕΛΙΟΣ ΤΟΠΟΓΡΑΦΟΣ ΜΗΧΑΝΙΚΟΣ Ε.Μ.Π

ΠΑΠΑΝΑΣΤΑΣΙΟΥ 3Α ΡΕΘΥΜΝΟ Τ.Κ 74100
ΤΗΛ. - ΦΑΞ 2831027619 email: sxezon@ret.forthnet.gr

Το παρόν συνοδεύει την υπ' αριθμ. ...
ΚΡΑΣΑΚΗΣ ΕΛΕΥΘΕΡΙΟΣ ΤΟΠΟΓΡΑΦΟΣ ΜΗΧΑΝΙΚΟΣ Τ.Ε.

ΜΕΛΕΤΗ
ΚΑΘΟΡΙΣΜΟΣ ΚΥΡΙΩΝ ΔΗΜΟΤΙΚΩΝ ΟΔΩΝ ΔΗΜΟΥ ΦΟΙΝΙΚΑ

Ο Νομάρχης
Γ. ΠΑΠΑΔΑΚΗΣ

ΕΡΓΟΔΟΤΗΣ
ΔΗΜΟΣ ΦΟΙΝΙΚΑ

ΘΕΜΑ ΣΧΕΔΙΟΥ
ΟΡΙΖΟΝΤΙΟΓΡΑΦΙΚΗ ΑΠΟΤΥΠΩΣΗ ΟΔΩΝ

ΚΛΙΜΑΚΑ 1/50000	ΑΡ.ΣΧΕΔΙΟΥ 1
ΗΜΕΡΟΜΗΝΙΑ ΝΟΕΜΒΡΙΟΣ 2005	

ΒΕΒΑΙΟΥΤΑΙ ΤΟ ΓΝΗΣΙΟ



ΕΜΜ. Κ. ΤΖΑΝΙΔΑΚΗΣ
ΑΝΤΙΔΗΜΑΡΧΟΣ

ΣΥΝΤΑΞΑΣ

ΣΤΥΛΙΑΝΟΣ Γ. ΞΕΖΩΝΑΚΗΣ
ΔΙΠΛ. ΑΓΡΟΝΟΜΟΣ ΤΟΠΟΓΡΑΦΟΣ ΜΗΧΑΝΙΚΟΣ
ΕΘΝΙΚΟΥ ΜΕΤΣΟΒΙΟΥ ΠΟΛΥΤΕΧΝΕΙΟΥ
ΠΑΠΑΝΑΣΤΑΣΙΟΥ 3Α - ΡΕΘΥΜΝΟ - Τ.Κ. 74100
ΤΗΛΕΦΩΝΟ: 28310 - 27619
ΔΟΥ ΡΕΘΥΜΝΟΥ

ΕΘΝΙΚΟ ΤΥΠΟΓΡΑΦΕΙΟ

ΕΦΗΜΕΡΙΔΑ ΤΗΣ ΚΥΒΕΡΝΗΣΕΩΣ

ΠΕΡΙΦΕΡΕΙΑΚΑ ΓΡΑΦΕΙΑ ΠΩΛΗΣΗΣ Φ.Ε.Κ.

ΘΕΣΣΑΛΟΝΙΚΗ - Βασ. Όλγας 227	**(2310) 423 956**	**ΛΑΡΙΣΑ** - Διοικητήριο	**(2410) 597449**
ΠΕΙΡΑΙΑΣ - Ευριπίδου 63	**(210) 413 5228**	**ΚΕΡΚΥΡΑ** - Σαμαρά 13	**(26610) 89 122**
ΠΑΤΡΑ - Κορίνθου 327	**(2610) 638 109**		**(26610) 89 105**
	(2610) 638 110	**ΗΡΑΚΛΕΙΟ** - Πεδιάδος 2	**(2810) 300 781**
ΙΩΑΝΝΙΝΑ - Διοικητήριο	**(26510) 87215**	**ΛΕΣΒΟΣ** - Πλ.Κωνσταντινουπόλεως 1	**(22510) 46 654**
ΚΟΜΟΤΗΝΗ - Δημοκρατίας 1	**(25310) 22 858**		**(22510) 47 533**

ΤΙΜΗ ΠΩΛΗΣΗΣ ΦΥΛΛΩΝ ΕΦΗΜΕΡΙΔΟΣ ΤΗΣ ΚΥΒΕΡΝΗΣΕΩΣ

Σε έντυπη μορφή:
- Για τα ΦΕΚ από 1 μέχρι 16 σελίδες σε 1 euro, προσαυξανόμενη κατά 0,20 euro για κάθε επιπλέον οκτασέλιδο ή μέρος αυτού.
- Για τα φωτοαντίγραφα ΦΕΚ σε 0,15 euro ανά σελίδα.

Σε μορφή CD:

Τεύχος	Περίοδος	EURO	Τεύχος	Περίοδος	EURO
Α΄	Ετήσιο	150	Αναπτυξιακών Πράξεων	Ετήσιο	50
Α	3μηνιαίο	40	Ν.Π.Δ.Δ.	Ετήσιο	50
Α΄	Μηνιαίο	15	Παράρτημα	Ετήσιο	50
Β'	Ετήσιο	300	Εμπορικής και Βιομηχανικής Ιδιοκτησίας	Ετήσιο	100
Β΄	3μηνιαίο	80	Ανωτάτου Ειδικού Δικαστηρίου	Ετήσιο	5
Β΄	Μηνιαίο	30	Διακηρύξεων Δημοσίων Συμβάσεων	Ετήσιο	200
Γ΄	Ετήσιο	50	Διακηρύξεων Δημοσίων Συμβάσεων	Εβδομαδιαίο	5
Δ΄	Ετήσιο	220	Α.Ε. & Ε.Π.Ε	Μηνιαίο	100
Δ΄	3μηνιαίο	60			

- Η τιμή πώλησης μεμονωμένων Φ.Ε.Κ σε μορφή cd-rom από εκείνα που διατίθενται σε ηλεκτρονική μορφή και μέχρι 100 σελίδες σε 5 euro προσαυξανόμενη κατά 1 euro ανά 50 σελίδες.
- Η τιμή πώλησης σε μορφή cd-rom δημοσιευμάτων μιας εταιρείας στο τεύχος Α.Ε. και Ε.Π.Ε. σε 5 euro ανά έτος.

ΠΑΡΑΓΓΕΛΙΑ ΚΑΙ ΑΠΟΣΤΟΛΗ Φ.Ε.Κ.: τηλεφωνικά : 210 - 4071010, fax : 210 - 4071010 internet : http://www.et.gr.

ΕΤΗΣΙΕΣ ΣΥΝΔΡΟΜΕΣ Φ.Ε.Κ.

	Σε έντυπη μορφή	Από το Internet
Α΄ (Νόμοι, Π.Δ., Συμβάσεις κτλ.)	225 €	190 €
Β΄ (Υπουργικές αποφάσεις κτλ.)	320 €	225 €
Γ΄ (Διορισμοί, απολύσεις κτλ. Δημ. Υπαλλήλων)	65 €	ΔΩΡΕΑΝ
Δ΄ (Απαλλοτριώσεις, πολεοδομία κτλ.)	320 €	160 €
Αναπτυξιακών Πράξεων και Συμβάσεων (Τ.Α.Π.Σ.)	160 €	95 €
Ν.Π.Δ.Δ. (Διορισμοί κτλ. προσωπικού Ν.Π.Δ.Δ.)	65 €	ΔΩΡΕΑΝ
Παράρτημα (Προκηρύξεις θέσεων ΔΕΠ κτλ.)	33 €	ΔΩΡΕΑΝ
Δελτίο Εμπορικής και Βιομ/κής Ιδιοκτησίας (Δ.Ε.Β.Ι.)	65 €	33 €
Ανωτάτου Ειδικού Δικαστηρίου (Α.Ε.Δ.)	10 €	ΔΩΡΕΑΝ
Ανωνύμων Εταιρειών & Ε.Π.Ε.	2.250 €	645 €
Διακηρύξεων Δημοσίων Συμβάσεων (Δ.Δ.Σ.)	225 €	95 €
Πρώτο (Α΄), Δεύτερο (Β΄) και Τέταρτο (Δ΄)	–	450 €

- Το τεύχος του ΑΣΕΠ (έντυπη μορφή) θα αποστέλλεται σε συνδρομητές με την επιβάρυνση των 70 euro, ποσό το οποίο αφορά ταχυδρομικά έξοδα.
- Για την παροχή δικαιώματος ηλεκτρονικής πρόσβασης σε Φ.Ε.Κ. προηγουμένων ετών και συγκεκριμένα στα τεύχη Α΄, Β΄, Δ΄, Αναπτυξιακών Πράξεων & Συμβάσεων, Δελτίο Εμπορικής και Βιομηχανικής Ιδιοκτησίας, Διακηρύξεων Δημοσίων Συμβάσεων και Α.Ε. & Ε.Π.Ε., η τιμή προσαυξάνεται πέραν του ποσού της ετήσιας συνδρομής έτους 2006, κατά 40 euro ανά έτος παλαιότητας και ανά τεύχος.

* Οι συνδρομές του εσωτερικού προπληρώνονται στις ΔΟΥ (το ποσό συνδρομής καταβάλλεται στον κωδικό αριθμό εσόδων ΚΑΕ 2531 και το ποσό υπέρ ΤΑΠΕΤ (5% του ποσού της συνδρομής) στον κωδικό αριθμό εσόδων ΚΑΕ 3512).Το πρωτότυπο αποδεικτικό είσπραξης (διπλότυπο) θα πρέπει να αποστέλλεται ή να κατατίθεται στην αρμόδια Υπηρεσία του Εθνικού Τυπογραφείου.
* Η πληρωμή του υπέρ ΤΑΠΕΤ ποσοστού που αντιστοιχεί σε συνδρομές, εισπράττεται και από τις ΔΟΥ.
* Οι συνδρομητές του εξωτερικού έχουν τη δυνατότητα λήψης των δημοσιευμάτων μέσω internet, με την καταβολή των αντίστοιχων ποσών συνδρομής και ΤΑΠΕΤ .
* Οι Νομαρχιακές Αυτοδιοικήσεις, οι Δήμοι, οι Κοινότητες ως και οι επιχειρήσεις αυτών πληρώνουν το μισό χρηματικό ποσό της συνδρομής και ολόκληρο το ποσό υπέρ του ΤΑΠΕΤ.
* Η συνδρομή ισχύει για ένα ημερολογιακό έτος. Δεν εγγράφονται συνδρομητές για μικρότερο χρονικό διάστημα.
* Η εγγραφή ή ανανέωση της συνδρομής πραγματοποιείται το αργότερο μέχρι την 31ην Δεκεμβρίου κάθε έτους.
* Αντίγραφα διπλοτύπων, ταχυδρομικές επιταγές και χρηματικά γράμματια δεν γίνονται δεκτά.

Πληροφορίες Α.Ε. - Ε.Π.Ε. και λοιπών Φ.Ε.Κ.: 210 527 9000
Φωτοαντίγραφα παλαιών ΦΕΚ - ΒΙΒΛΙΟΘΗΚΗ - ΜΑΡΝΗ 8 - Τηλ. (210)8220885 - 8222924
Δωρεάν διάθεση τεύχους Προκηρύξεων ΑΣΕΠ αποκλειστικά από Μάρνη 8 & Περιφερειακά Γραφεία
Δωρεάν ανάγνωση δημοσιευμάτων τεύχους Α΄ από την ιστοσελίδα του Εθνικού Τυπογραφείου

Οι υπηρεσίες εξυπηρέτησης των πολιτών λειτουργούν καθημερινά από 08.00΄ έως 13.00΄



ΑΠΟ ΤΟ ΕΘΝΙΚΟ ΤΥΠΟΓΡΑΦΕΙΟ
ΚΑΠΟΔΙΣΤΡΙΟΥ 34 * ΑΘΗΝΑ 104 32 * ΤΗΛ. 210 52 79 000 * FAX 210 52 21 004
ΗΛΕΚΤΡΟΝΙΚΗ ΔΙΕΥΘΥΝΣΗ: http://www.et.gr – e-mail: webmaster@et.gr